
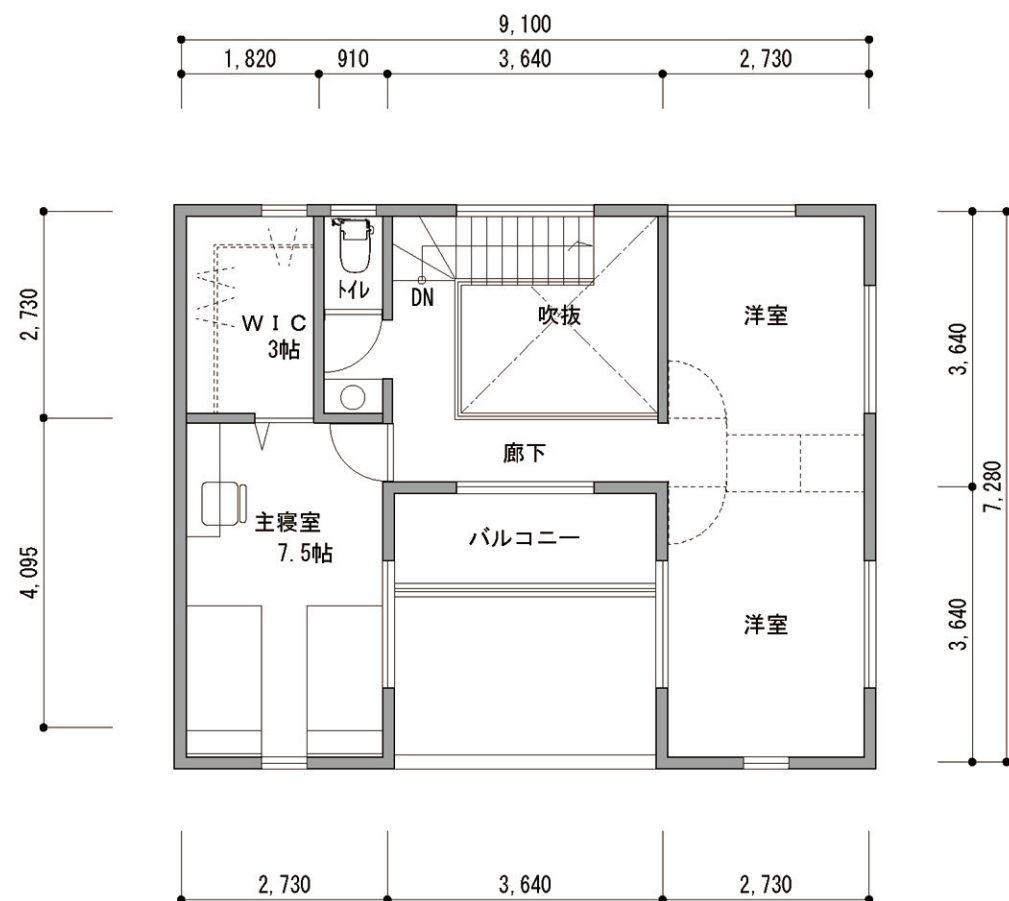


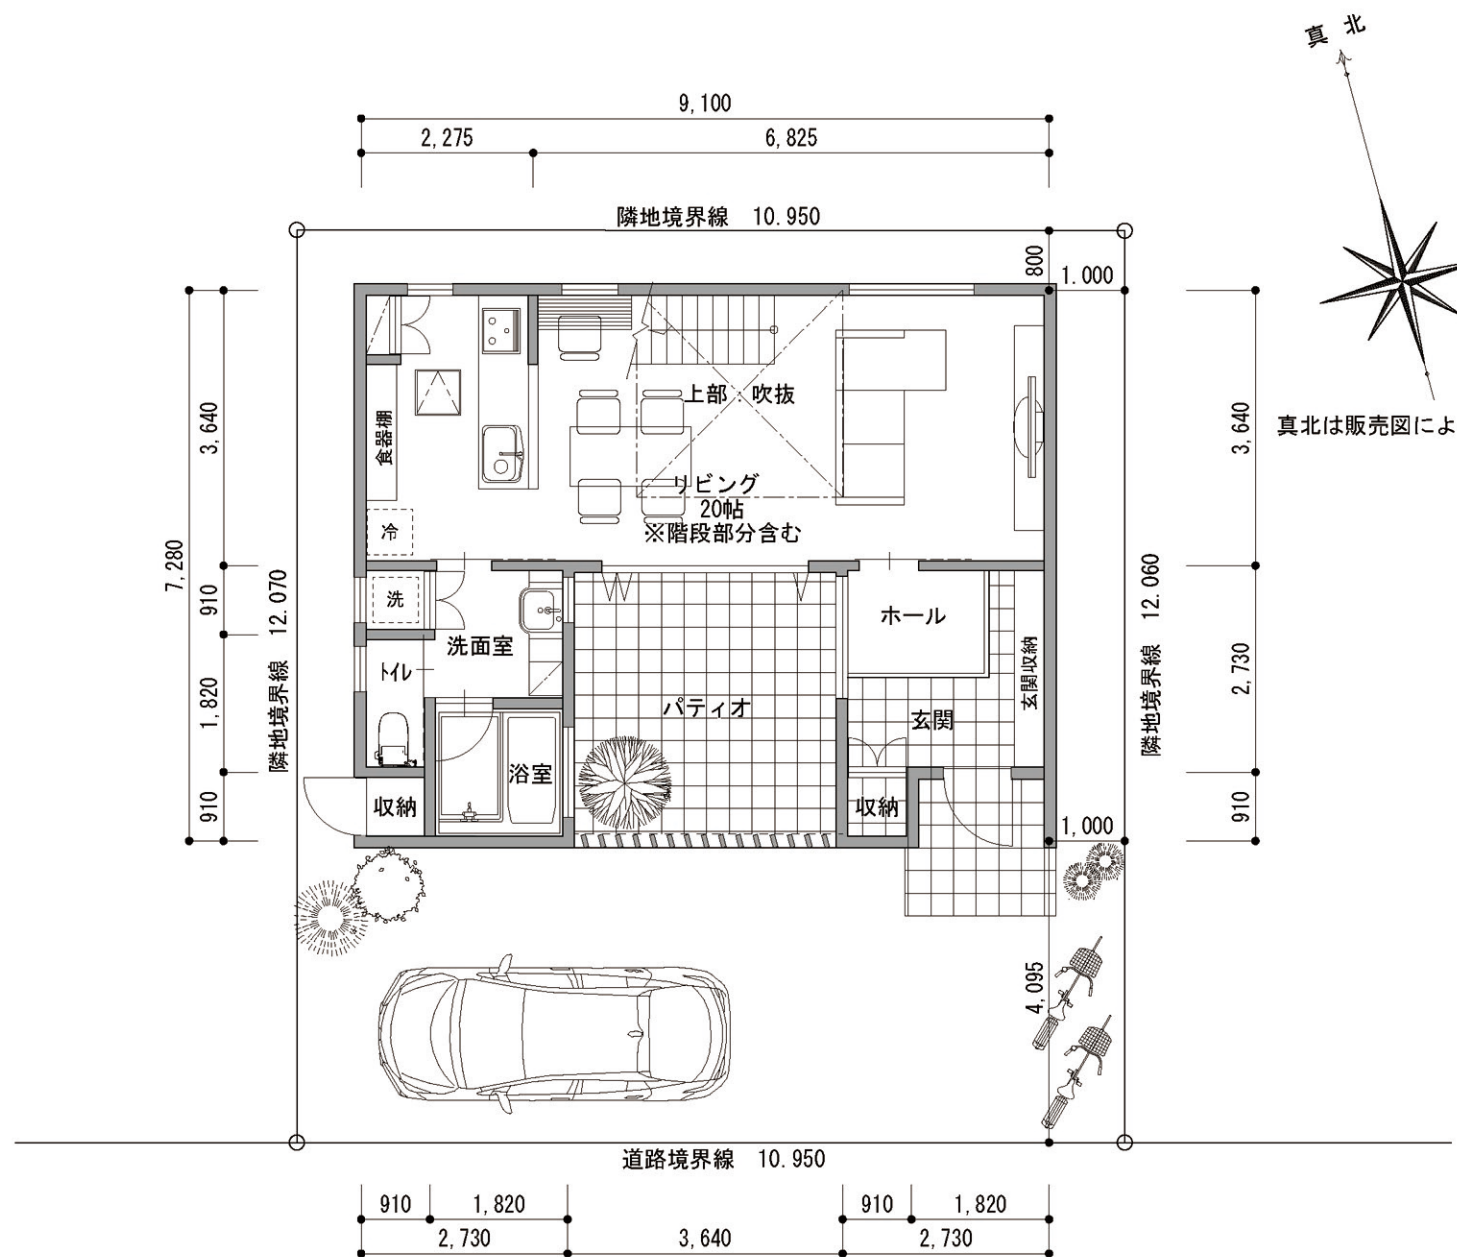

平面図 S=1/100

概要の内容は、販売図面による。

概 要		面積表	
建築場所	千葉県松戸市新松戸6丁目	敷地面積	132.25㎡
用途地域	第1種低層住居専用地域	建築面積	52.99㎡ (16.03坪)
建ぺい率	50%	1階床面積	51.34㎡ (15.53坪)
容積率	100%	2階床面積	47.20㎡ (14.27坪)
その他	絶対高さ10m	延床面積	98.54㎡ (29.80坪)